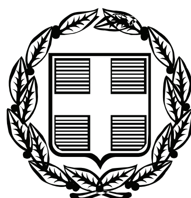


ΕΦΗΜΕΡΙΣ ΤΗΣ ΚΥΒΕΡΝΗΣΕΩΣ

ΤΗΣ ΕΛΛΗΝΙΚΗΣ ΔΗΜΟΚΡΑΤΙΑΣ

ΤΕΥΧΟΣ ΤΕΤΑΡΤΟ **Αρ. Φύλλου 177**

14 Ιουνίου 2011

ΠΕΡΙΕΧΟΜΕΝΑ

ΑΠΟΦΑΣΕΙΣ

ΑΠΟΦΑΣΕΙΣ

Αριθμ. 156/5385/Τυ (1)

Επικύρωση οριοθέτησης τμήματος ρέματος στον οικισμό Παλαιομονάστηρου Δήμου Πύλης Τρικάλων.

Η ΓΕΝΙΚΗ ΓΡΑΜΜΑΤΕΑΣ ΑΠΟΚΕΝΤΡΩΜΕΝΗΣ ΔΙΟΙΚΗΣΗΣ ΘΕΣΣΑΛΙΑΣ ΚΑΙ ΣΤΕΡΕΑΣ ΕΛΛΑΔΑΣ

Έχοντας υπόψη:

1. Τις διατάξεις του άρ. 6 του Ν 880/79, όπως αυτές αντικαταστάθηκαν με το άρ. 5 του Ν.3010/02, για την οριοθέτηση υδατορεμάτων.

2. Το άρ. 6 της Υ.Α. 3046/304/3-2-89 «Κτιριοδομικός κανονισμός».

3. Το άρ. 280 του Ν. 3852/10, με το οποίο η αρμοδιότητα οριοθέτησης υδατορέματος απονέμεται στην Αποκεντρωμένη Διοίκηση.

4. Το άρ. 23 του ΠΔ 138/10, με το οποίο η ΔΔΕ Περιφέρειας Θεσσαλίας εξακολουθεί να λειτουργεί ως ΔΔΕ Θεσσαλίας στην Αποκεντρωμένη Διοίκηση Θεσσαλίας και Στερεάς Ελλάδας μέχρι 30-6-2011.

5. Το έγγραφο α.π. 6784/31-12-2010 του Δήμου Γόμφων, με το οποίο διαβιβάστηκαν διορθωμένα τα δικαιολογητικά για την επικύρωση της οριοθέτησης τμήματος ρέματος στον οικισμό Παλαιομονάστηρο τέως Δήμου Γόμφων και νυν Δήμου Πύλης Τρικάλων, συγκεκριμένα δε:

α) Τεύχος «Τεχνική Έκθεση» με την υδρολογική και την υδραυλική μελέτη του ρέματος,

β) σειρά σχεδίων «Λεκάνη απορροής», «Οριζοντιογραφία», «Μηκοτομή», «Διατομές», του προς οριοθέτηση ρέματος, τα οποία συντάχθηκαν από τον τοπογράφο μηχανικό Φέκο Δημήτριο, ελέγχθηκαν και θεωρήθηκαν από την ΔΤΥΝΑ Τρικάλων εντός του 2010,

6) Την απόφαση 164/2011 από τα πρακτικά της με αρ. 8/2011 συνεδρίασης του Δ.Σ. του Δήμου Πύλης, με την οποία διατυπώνεται η σύμφωνη γνώμη για την προτεινόμενη οριοθέτηση, αποφασίζουμε:

την επικύρωση των οριογραμμών του τμήματος ρέματος στον οικισμό Παλαιομονάστηρο τέως Δήμου Γόμφων και νυν Δήμου Πύλης Τρικάλων, όπως αυτές έχουν καθοριστεί στα υποβληθέντα δικαιολογητικά 5(β) και συγκεκριμένα στην «Οριζοντιογραφία» μεταξύ των κορυφών Α1 συνεχώς έως και Α8 στην αριστερά όχθη και των κορυφών Α19 συνεχώς έως και Α9 στην δεξιά όχθη κατά την ροή του ρέματος.


Η παρούσα απόφαση αφορά την οριοθέτηση της κοίτης του αναφερόμενου ρέματος και δεν συνδέεται με την κατασκευή οποιουδήποτε έργου στην κοίτη. Η κατασκευή κλειστού αγωγού στην κοίτη δεν μεταβάλλει τις καθορισθείσες οριογραμμές.

Η ισχύς της παρούσας αρχίζει από την δημοσίευσή της στην Εφημερίδα της Κυβερνήσεως.


Η απόφαση αυτή να δημοσιευθεί στην Εφημερίδα της Κυβερνήσεως συνοδευόμενη από τοπογραφικό διάγραμμα του οριοθετούμενου τμήματος ρέματος σε κατάλληλη κλίμακα και πίνακα των συντεταγμένων των κορυφών των οριογραμμών.


Λάρισα, 20 Μαΐου 2011


Η Γενική Γραμματέας Αποκεντρωμένης Διοίκησης
ΚΑΛΛΙΟΠΗ ΓΕΡΑΚΟΥΔΗ

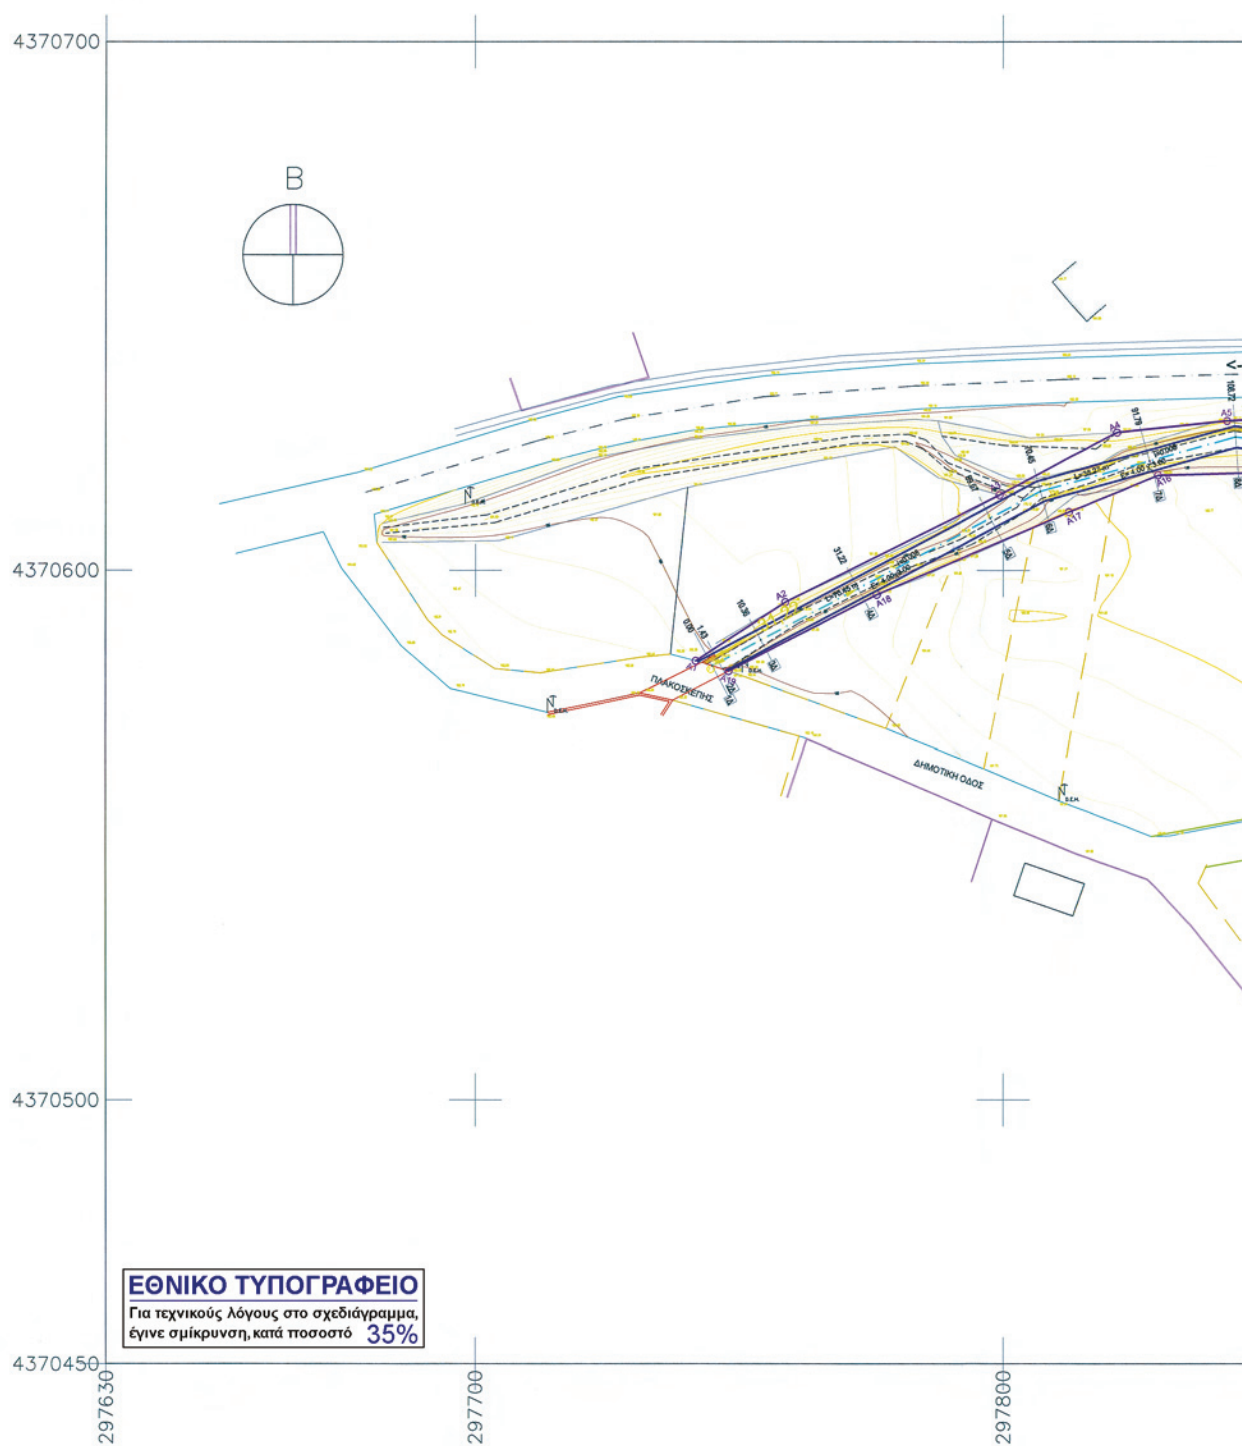

ΕΘΝΙΚΟ ΤΥΠΟΓΡΑΦΕΙΟ
Για τεχνικούς λόγους στο σχεδιάγραμμα, έγινε σμίκρυνση, κατά ποσοστό 35%

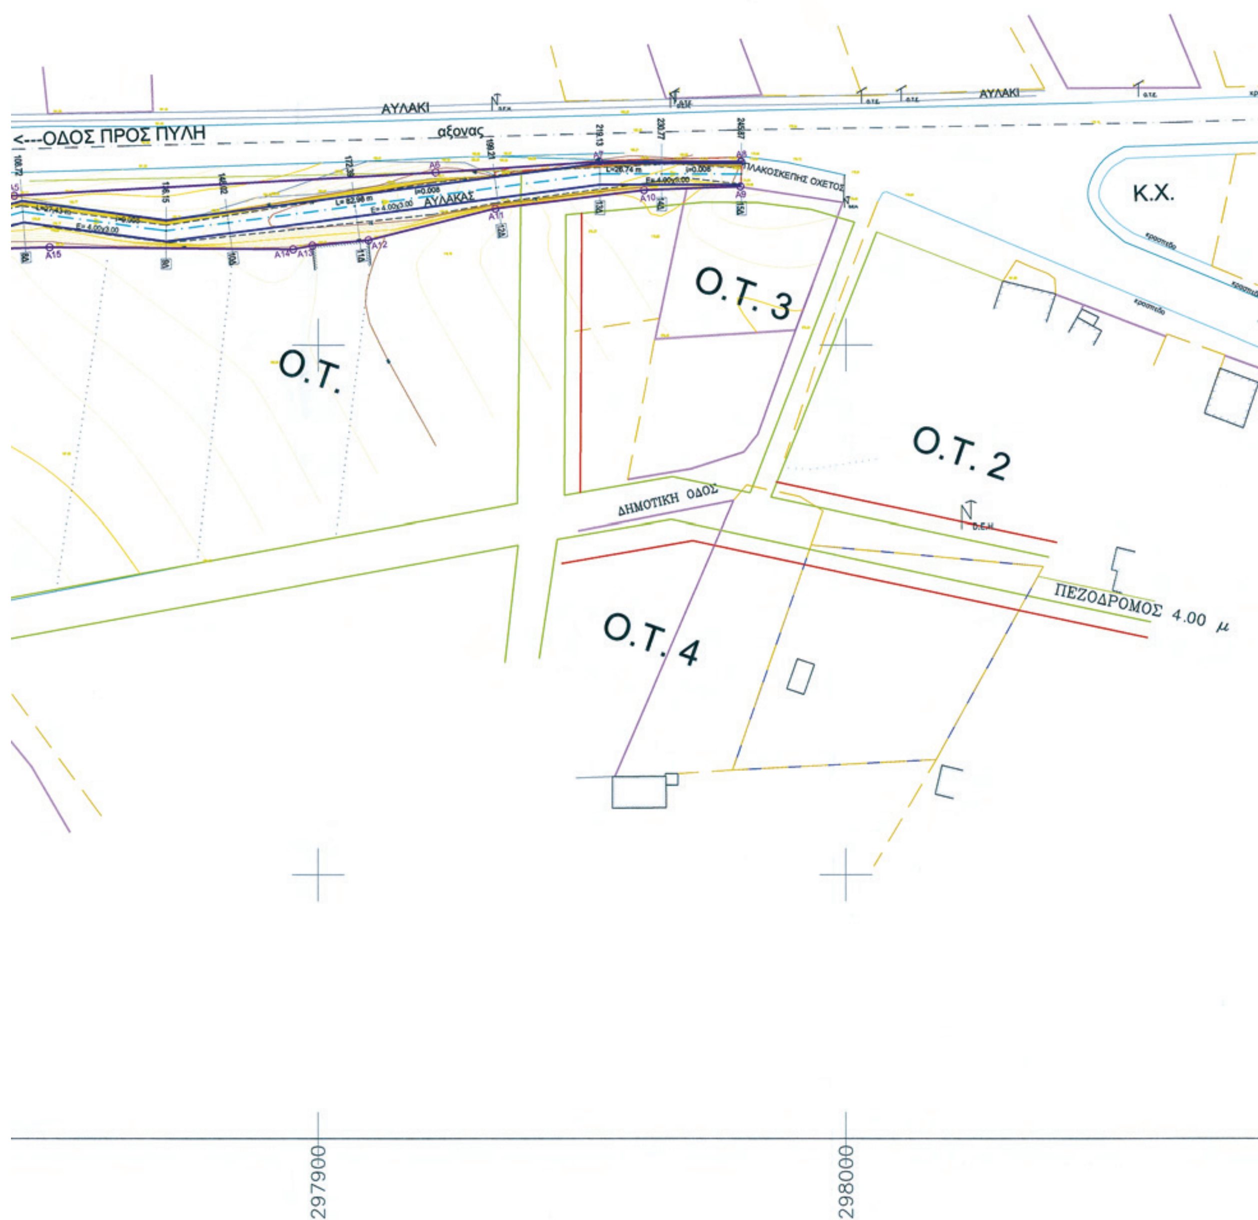
ΑΥΛΑΚΙ
ΑΥΛΑΚΙ
<---ΟΔΟΣ ΠΡΟΣ ΠΥΛΗ
αξονας
ΑΥΛΑΚΑΣ
ΠΛΑΚΟΣΚΕΠΗΣ ΟΧΕΤΟΣ
Κ.Χ.
Ο.Τ. 3
Ο.Τ.
Ο.Τ. 2
ΔΗΜΟΤΙΚΗ ΟΔΟΣ
ΠΕΖΟΔΡΟΜΟΣ 4.00 μ
Ο.Τ. 4
297900
298000

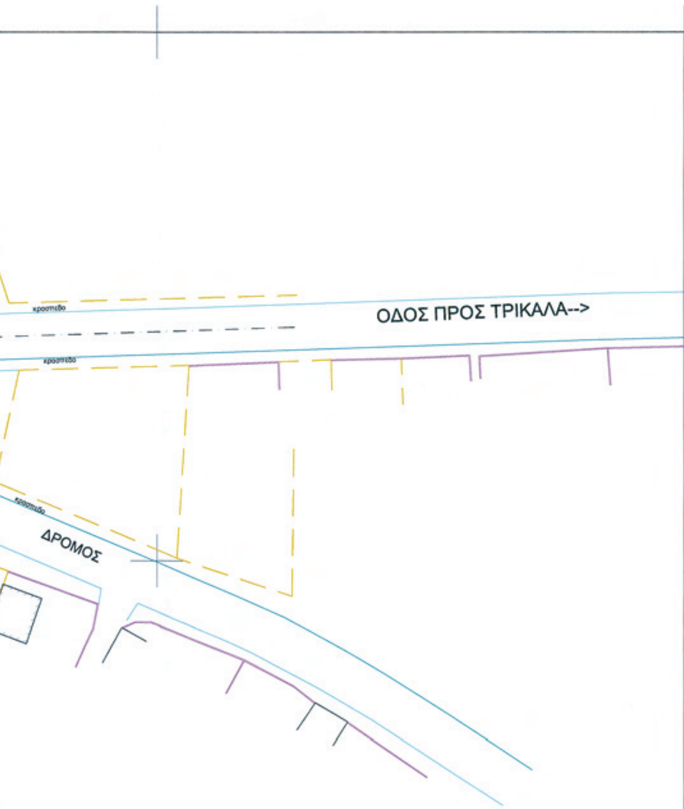

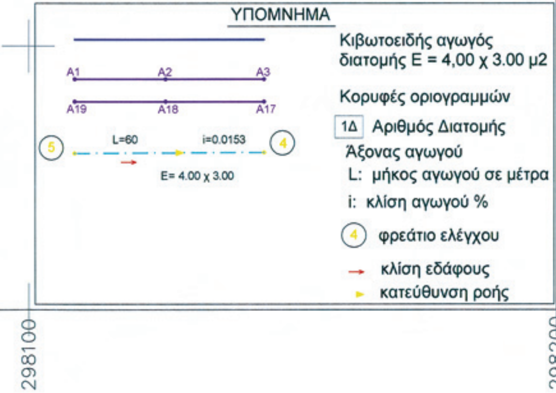

298100 298200

ΠΙΝΑΚΑΣ ΣΥΝΤΕΤΑΓΜΕΝΩΝ

Α/Α	ΣΗΜΕΙΟ	X	Y	H
1	A1	297741.71	4370582.85	0.00
2	A2	297758.62	4370593.96	0.00
3	A3	297799.31	4370614.30	0.00
4	A4	297821.42	4370626.06	0.00
5	A5	297842.32	4370628.26	0.00
6	A6	297922.22	4370632.66	0.00
7	A7	297953.23	4370634.67	0.00
8	A8	297980.33	4370634.72	0.00
9	A9	297979.91	4370630.00	0.00
10	A10	297961.65	4370629.29	0.00
11	A11	297933.49	4370625.81	0.00
12	A12	297909.55	4370619.84	0.00
13	A13	297898.90	4370618.84	0.00
14	A14	297895.14	4370618.12	0.00
15	A15	297849.00	4370618.50	0.00
16	A16	297829.16	4370617.97	0.00
17	A17	297812.51	4370611.05	0.00
18	A18	297775.92	4370595.39	0.00
19	A19	297747.90	4370580.92	0.00

ΘΕΩΡΗΘΗΚΕ
18-5-2011
Ο ΔΗΜΑΡΧΟΣ ΠΥΛΗΣ
ΚΩΝ/ΝΟΣ Σ. ΚΟΤΣΟΓΑΖΟΣ

ΕΛΛΗΝΙΚΗ ΔΗΜΟΚΡΑΤΙΑ
ΠΕΡΙΦΕΡΕΙΑ ΘΕΣΣΑΛΙΑΣ
ΝΟΜΟΣ ΤΡΙΚΑΛΩΝ
ΔΗΜΟΣ ΓΟΜΦΩΝ

ΟΡΙΟΘΕΤΗΣΗ "ΡΕΜΑΤΟΣ ΠΑΛΑΙΟΜΟΝΑΣΤΗΡΟΥ"
ΤΜΗΜΑ 246 μ ΔΥΤΙΚΑ ΤΟΥ ΟΙΚΙΣΜΟΥ

ΘΕΜΑ ΣΧΕΔΙΟΥ : ΟΡΙΖΟΝΤΙΟΓΡΑΦΙΑ	ΚΛΙΜΑΚΑ 1:500
ΣΥΝΤΑΧΘΗΚΕ: Τρίκαλα 8 / 12 / 2010 ΦΕΙΟΣ ΔΗΜΗΤΡΙΟΣ Α. ΤΟΠ. ΜΗΧ. - Δ. Γόμφων	ΘΕΩΡΗΘΗΚΕ: Τρίκαλα 10 / 12 / 2010 Η ΠΡΟΪΣΤΑΜΕΝΗ ΤΥΔΚ ΜΠΕΛΕΤΣΙΩΤΗ ΒΑΙΑ Πολιτικός Μηχ/κός
Για τον έλεγχο του Τοπογραφικού Διαγράμματος και τον καθορισμό των οριογραμμών Α1-Α2-Α3-Α4-Α5-Α6-Α7-Α8-Α9-Α10-Α11-Α12-Α13-Α14-Α15-Α16-Α17-Α18-Α19 σύμφωνα με το άρθρο 5,Ν.3010/2002 Τρίκαλα 20 / 12 / 2010 ΜΠΕΚΑΣ ΘΕΟΔΩΡΟΣ Τοπ. Μηχ. με Α'β	Για τον έλεγχο του Τοπογραφικού Διαγράμματος και τον καθορισμό των οριογραμμών Α1-Α2-Α3-Α4-Α5-Α6-Α7-Α8-Α9-Α10-Α11-Α12-Α13-Α14-Α15-Α16-Α17-Α18-Α19 σύμφωνα με το άρθρο 5,Ν.3010/2002 Τρίκαλα 20 / 12 / 2010 Ο Δ/ντής Τεχν. Υπηρ. Ν.Α Τρικάλων ΜΠΟΥΤΣΙΑΣ ΑΝΑΣΤΑΣΙΟΣ Πολ. Μηχ. με Α'β

ΕΠΙΚΥΡΩΝΕΤΑΙ:
Με την 156/5385/20-5-11 Απόφαση Γεν. Γραμματέα Αποκ. Διοίκ. Θεσσαλίας-Στ. Ελλάδας

Σπύρος Πετρίδης
Τοπογράφος Μηχ/κός - ΜΕ Α'β

Ο προϊστάμενος Δ.Δ.Ε. Θεσσαλίας

Αριθμ. π.ε. 3321/147040/Τυ (2)

Επικύρωση οριοθέτησης τμήματος ποταμού Ονόχωνου (Σοφαδίτη) στον οικισμό Σοφάδων Δήμου Σοφάδων Καρδίτσας.

Η ΓΕΝΙΚΗ ΓΡΑΜΜΑΤΕΑΣ ΑΠΟΚΕΝΤΡΩΜΕΝΗΣ ΔΙΟΙΚΗΣΗΣ ΘΕΣΣΑΛΙΑΣ ΚΑΙ ΣΤΕΡΕΑΣ ΕΛΛΑΔΑΣ

Έχοντας υπ όψη:

1. Τις διατάξεις του άρ. 6 του Ν 880/79, όπως αυτές αντικαταστάθηκαν με το άρ. 5 του Ν.3010/02, για την οριοθέτηση υδατορεμάτων.

2. Το άρ. 6 της Υ.Α. 3046/304/3-2-89 «Κτιριοδομικός κανονισμός».

3. Το άρ. 280 του Ν. 3852/10, με το οποίο η αρμοδιότητα οριοθέτησης υδατορέματος απονέμεται στην Αποκεντρωμένη Διοίκηση.

4. Το άρ. 23 του ΠΔ 138/10, με το οποίο η ΔΔΕ Περιφέρειας Θεσσαλίας εξακολουθεί να λειτουργεί ως ΔΔΕ Θεσσαλίας στην Αποκεντρωμένη Διοίκηση Θεσσαλίας και Στερεάς Ελλάδας μέχρι 30-6-2011.

5. Το έγγραφο α.π. Δ 1918/14-09-2010 της Δ.Τ.Υ. Νομ. Αυτοδιοίκησης Καρδίτσας, με το οποίο διαβιβάστηκαν τα δικαιολογητικά για την επικύρωση της οριοθέτησης τμήματος του ποταμού Ονόχωνου (Σοφαδίτη) εντός του οικισμού Σοφάδων Δήμου Σοφάδων, συγκεκριμένα δε:

α) Τεύχος «Οριοθέτηση κοίτης» με περιβαλλοντικά και υδρολογικά στοιχεία και την υδραυλική μελέτη,

β) σειρά σχεδίων Λ.Α. «Γενική οριζοντιογραφία-λεκάνη απορροής», Ο «Οριζοντιογραφία», Μ «Μηκοτομή», Δ «Διατομές», του προς οριοθέτηση τμήματος του ποταμού Ονόχωνου, τα οποία συντάχθηκαν από τον διπλ. πολιτικό μηχανικό Κουκνάκο Παναγιώτη, ελέγχθηκαν και θεωρήθηκαν από την ΔΤΥΝΑ Καρδίτσας εντός του 2010,

γ) την απόφαση 134/2010 του Δημοτικού Συμβούλιου Δήμου Σοφάδων, από το πρακτικό της με αρ. 7/22-6-2010 συνεδρίασης αυτού, με την οποία γνωμοδοτεί θετικά για την προτεινόμενη οριοθέτηση,

δ) την απόφαση π.ε. 5645/15-1-2007 (ΦΕΚ 63Δ/26-2-07) του Γεν. Γραμματέα Περ. Θεσσαλίας, με την οποία επικυρώθηκε η οριοθέτηση τμήματος του ποταμού Ονόχωνου σε συνέχεια του τμήματος της προτεινόμενης οριοθέτησης, αποφασίζουμε:

την επικύρωση των οριογραμμών τμήματος του ποταμού Ονόχωνου (Σοφαδίτη) εντός του οικισμού Σοφάδων Δήμου Σοφάδων Καρδίτσας, όπως αυτές έχουν καθοριστεί στα υποβληθέντα δικαιολογητικά 5(β) και συγκεκριμένα στην «Οριζοντιογραφία» μεταξύ των κορυφών 17 συνεχώς έως και 2 στην δεξιά όχθη και των κορυφών 18 συνεχώς έως και 40 στην αριστερά όχθη, κατά την ροή του ποταμού. Για την συνέχεια των οριογραμμών της παρούσας και της υφιστάμενης οριοθέτησης συνδέονται η κορυφή 2 της παρούσας με την κορυφή 10Α της υφιστάμενης στην δεξιά όχθη και αντίστοιχα η κορυφή 40 με την 6Α στην αριστερά όχθη.


Η παρούσα απόφαση αφορά την οριοθέτηση της κοίτης του αναφερόμενου τμήματος του ποταμού σε συνδυασμό με την υδραυλική μελέτη διευθέτησης της κοίτης, χωρίς να συνδέεται άμεσα με την κατασκευή οποιουδήποτε έργου στην κοίτη.

Η ισχύς της παρούσας αρχίζει από την δημοσίευσή της στην Εφημερίδα της Κυβερνήσεως.


Η απόφαση αυτή να δημοσιευθεί στην Εφημερίδα της Κυβερνήσεως συνοδευόμενη από τοπογραφικό διάγραμμα του οριοθετούμενου τμήματος ρέματος σε κατάλληλη κλίμακα και πίνακα των συντεταγμένων των κορυφών των οριογραμμών.

Λάρισα, 14 Απριλίου 2011

Η Γενική Γραμματέας Αποκεντρωμένης Διοίκησης
ΚΑΛΛΙΟΠΗ ΓΕΡΑΚΟΥΔΗ

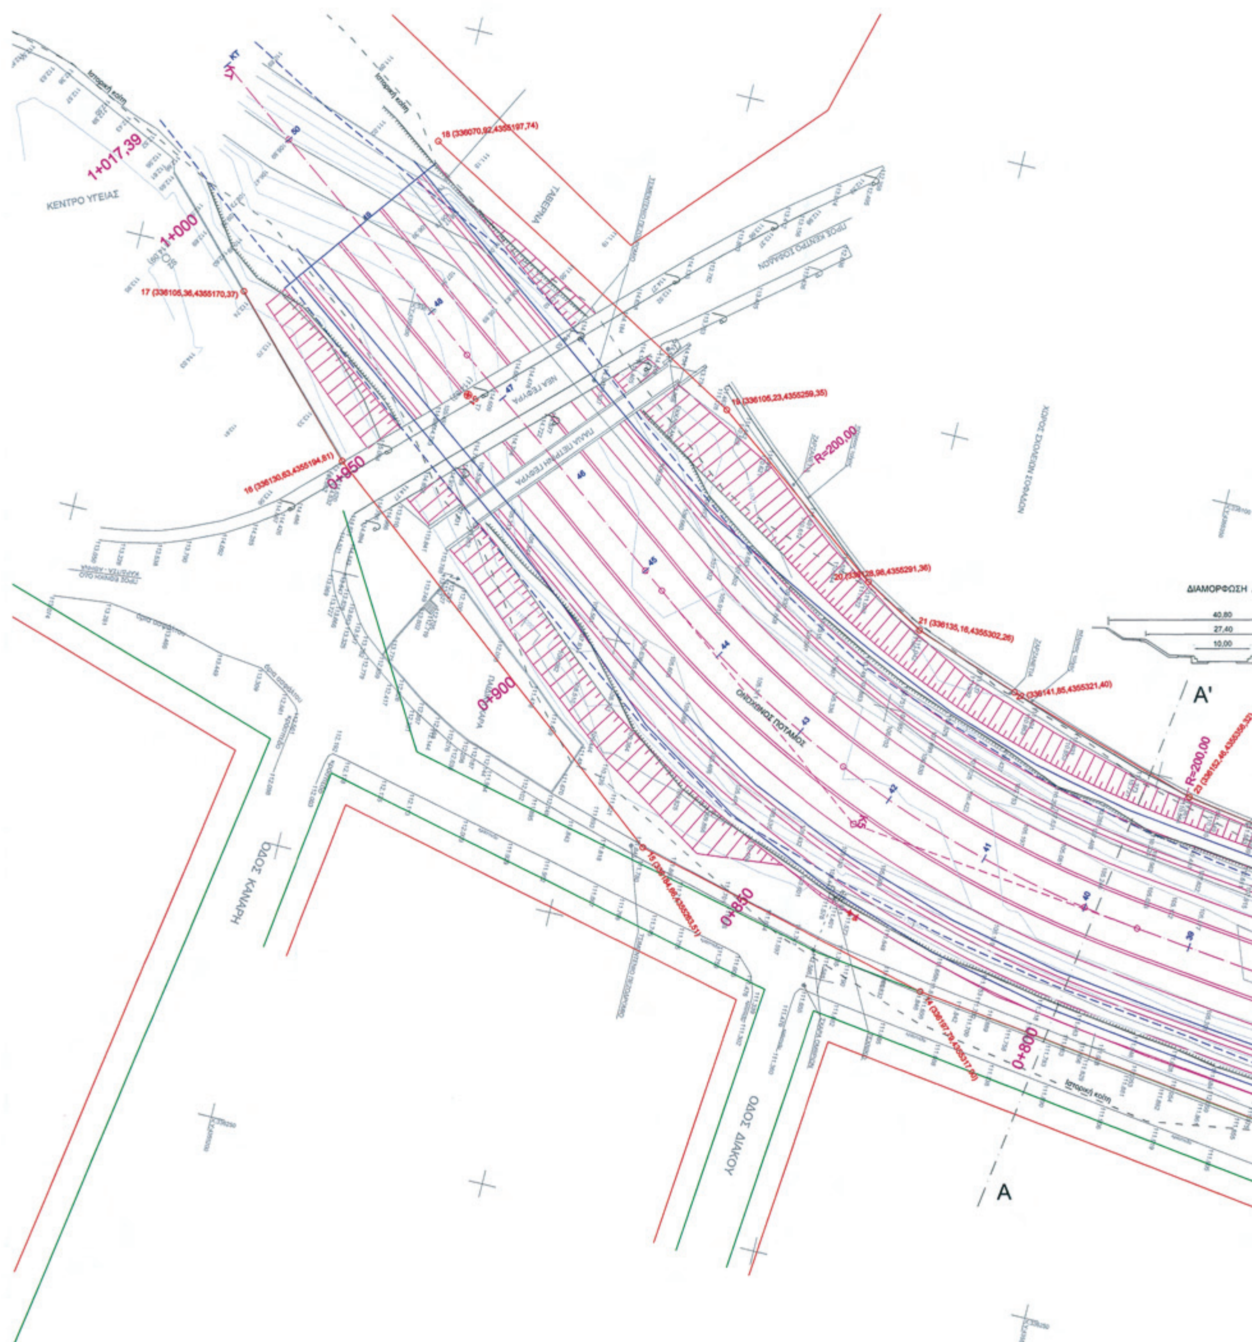

ΕΘΝΙΚΟ ΤΥΠΟΓΡΑΦΕΙΟ
Για τεχνικούς λόγους στο σχεδιάγραμμα, έγινε σμίκρυνση, κατά ποσοστό 37%

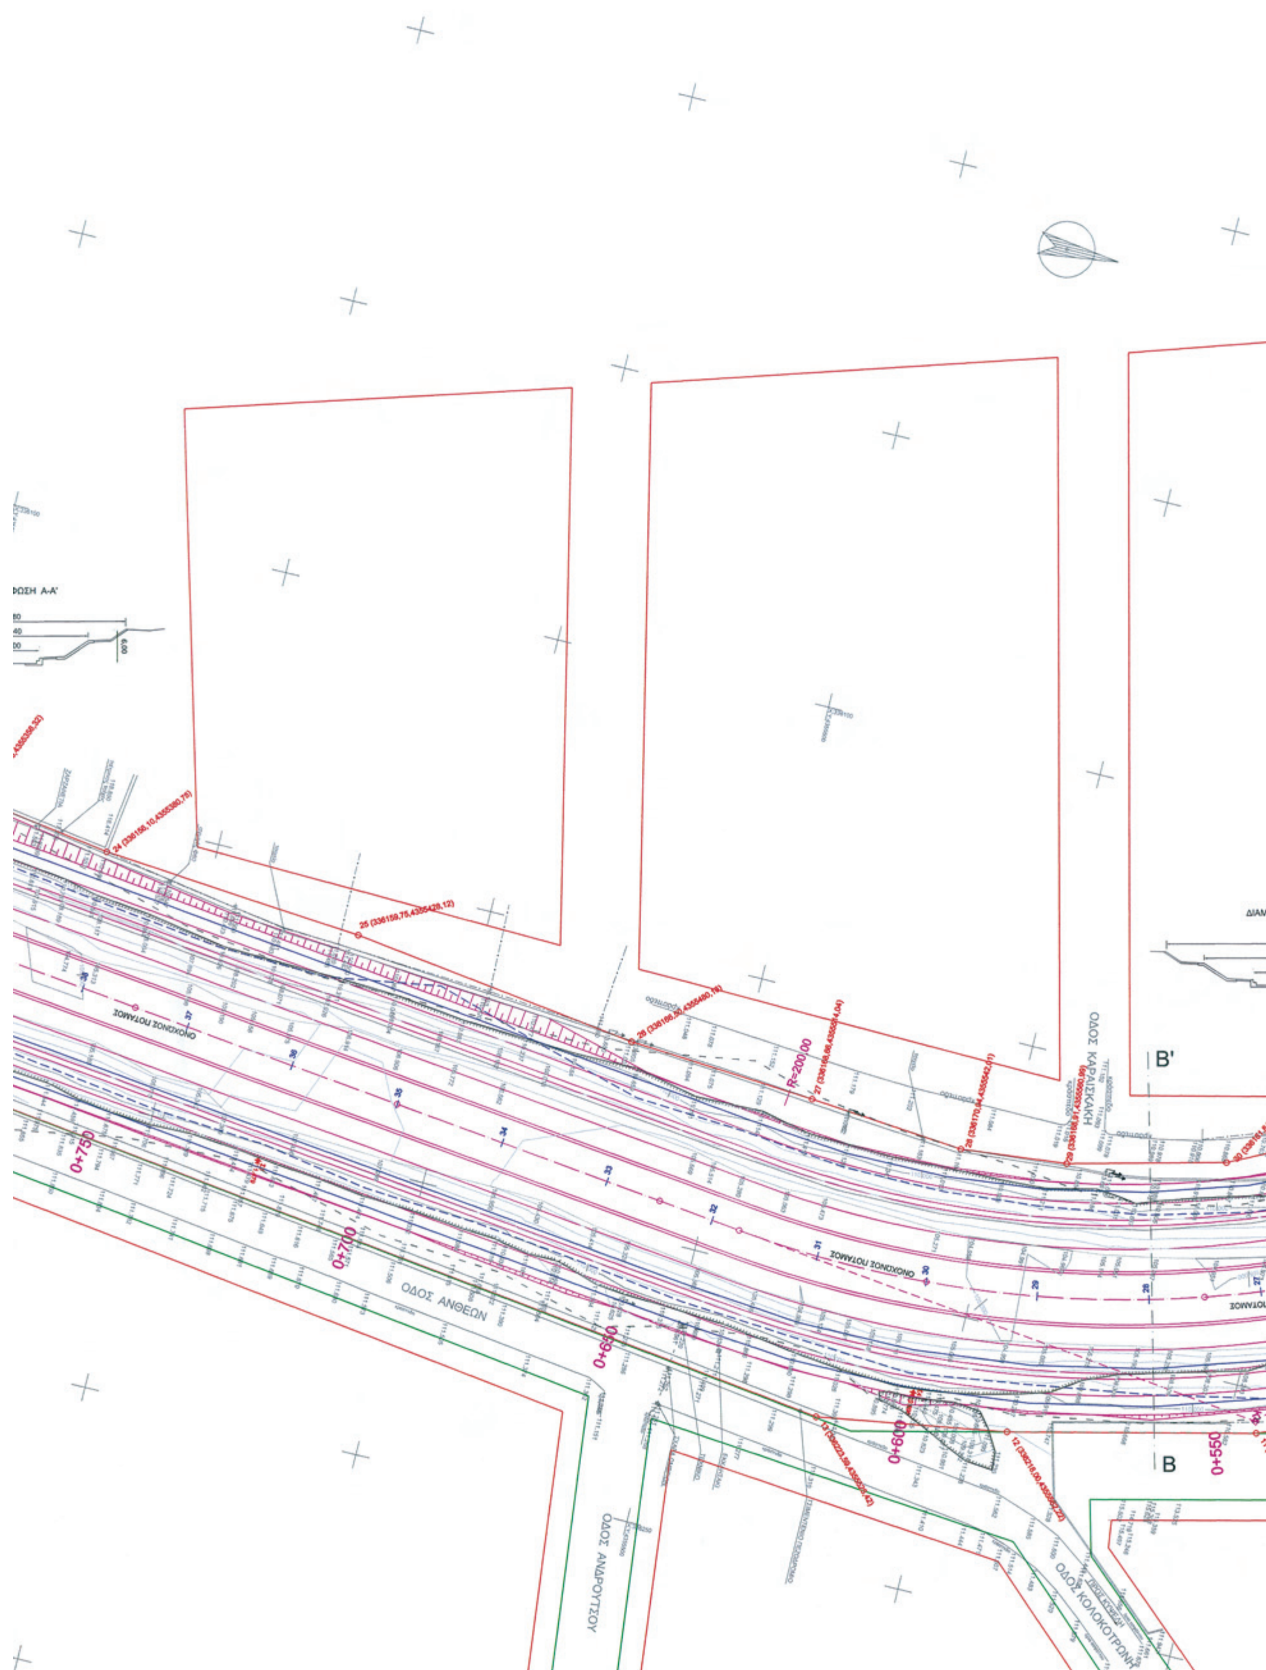

B'
B
R=200,00
0+750
0+700
0+650
0+600
0+550
ΟΔΟΣ ΑΝΘΕΩΝ
ΟΔΟΣ ΚΑΡΑΪΣΚΑΚΗ
ΟΔΟΣ ΑΝΔΡΟΥΤΣΟΥ
ΟΔΟΣ ΚΟΛΟΚΟΤΡΩΝΗ
ΟΝΟΧΩΝΟΣ ΠΟΤΑΜΟΣ

ΔΙΑΜΟΡΦΩΣΗ Β-Β'

40,80

27,40

10,00

ΟΔΟΣ ΠΛΑΣΤΗΡΑ

ΟΔΟΣ ΓΚΟΥΜΑ

ΟΔΟΣ ΑΝΘΕΩΝ


R=200,00


0+350

0+400

0+450

0+500

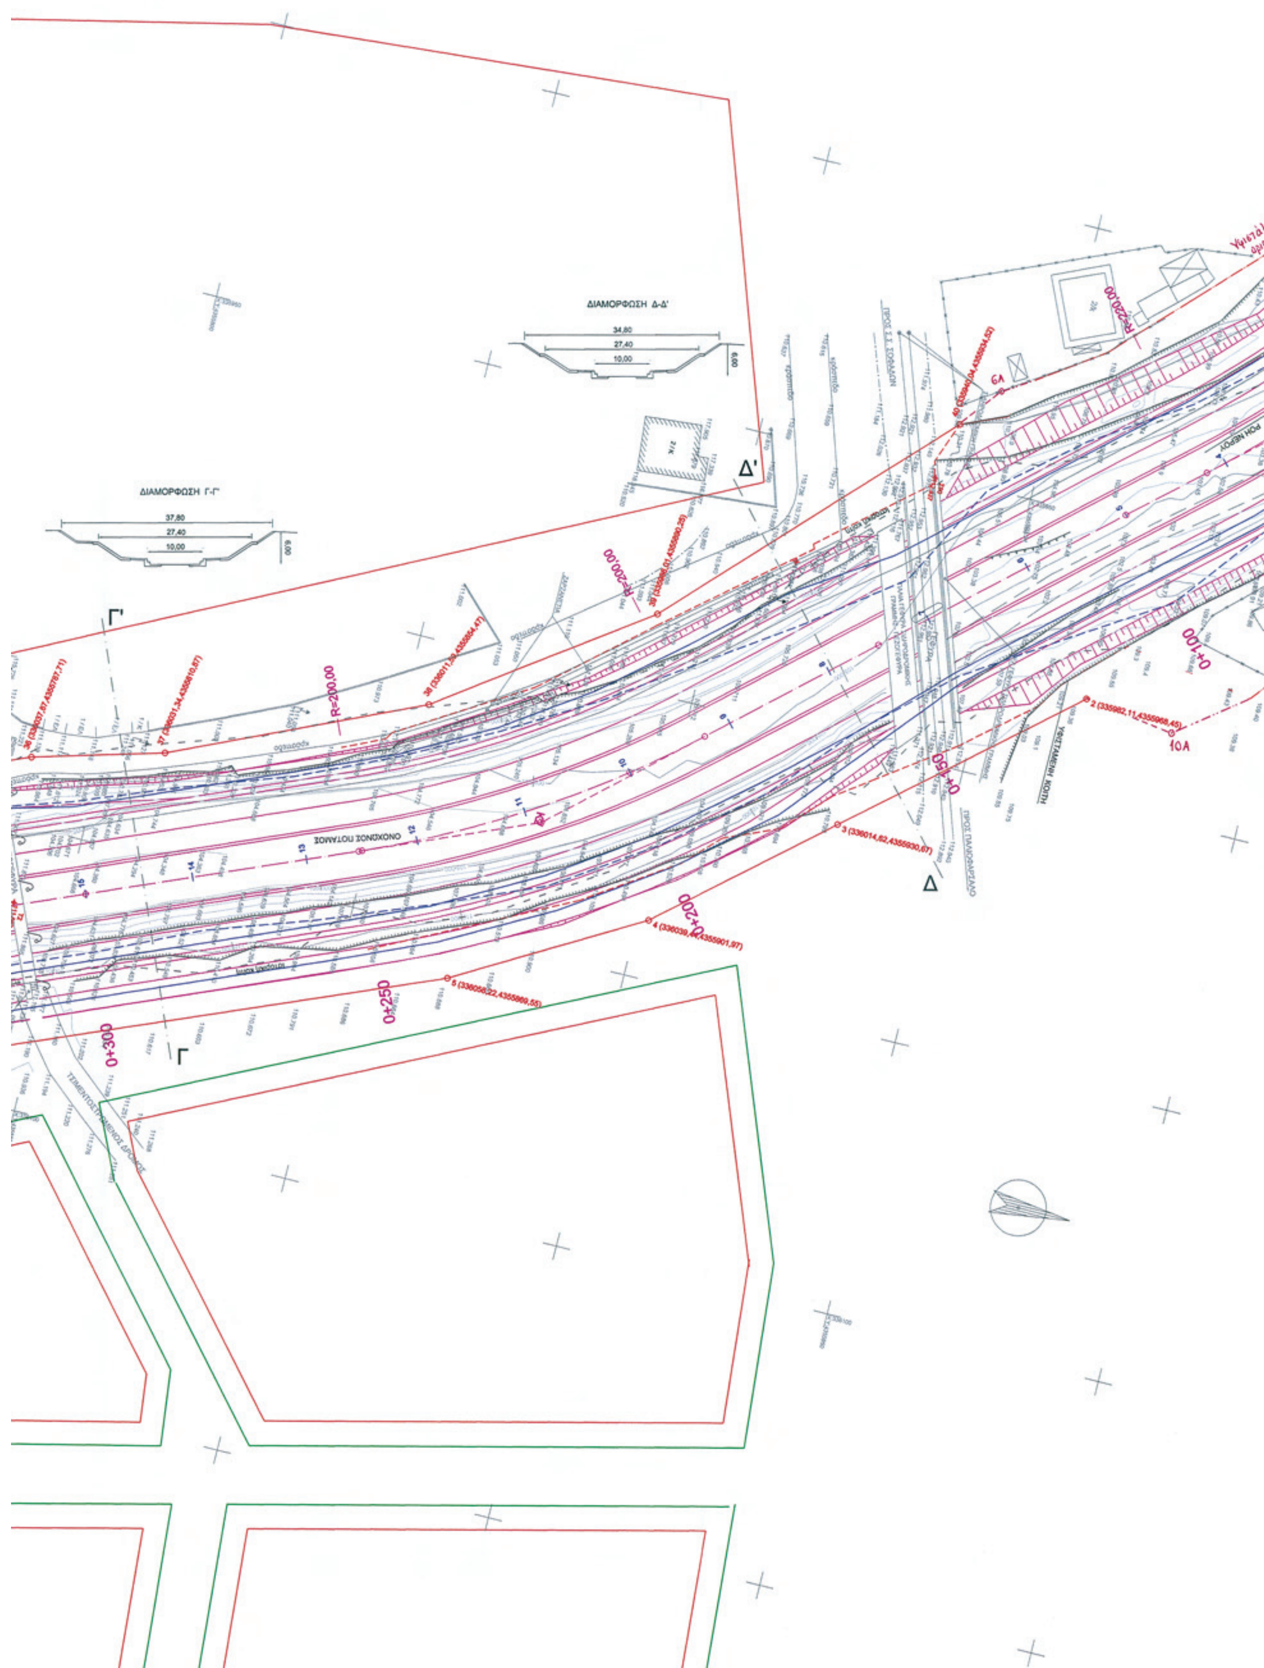
ΔΙΑΜΟΡΦΩΣΗ Δ-Δ'
34,80
27,40
10,00
6,00
ΔΙΑΜΟΡΦΩΣΗ Γ-Γ'
37,80
27,40
10,00
6,00
Δ'
Γ'
R=200,00
R=200,00
R=200,00
0+100
0+150
0+200
0+250
0+300
Δ
Γ
6Α
10Α
ΟΝΟΧΩΝΟΣ ΠΟΤΑΜΟΣ

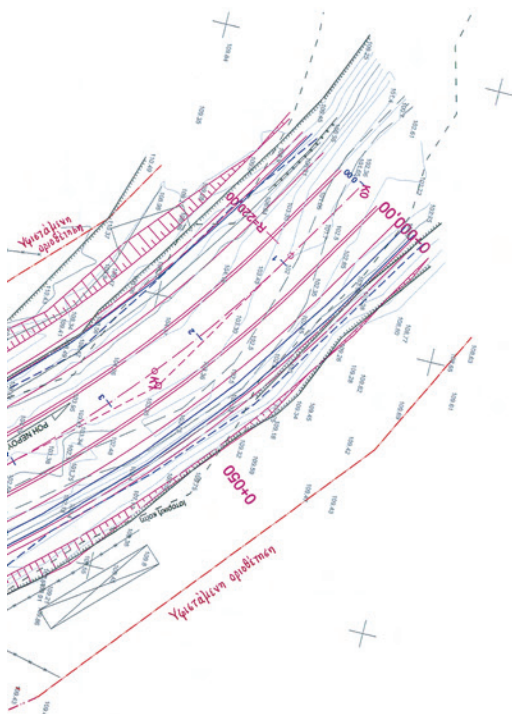



ΚΟΡΥΦΕΣ ΟΡΙΟΘΕΤΗΣΗΣ

2	X=335982,11	Y=4355968,45
3	X=336014,62	Y=4355930,67
4	X=336039,44	Y=4355901,97
5	X=336058,22	Y=4355869,55
6	X=336101,21	Y=4355766,62
7	X=336116,79	Y=4355733,43
8	X=336132,96	Y=4355710,53
9	X=336169,87	Y=4355671,57
10	X=336197,92	Y=4355628,35
11	X=336207,53	Y=4355605,41
12	X=336218,00	Y=4355562,22
13	X=336223,59	Y=4355528,42
14	X=336197,79	Y=4355317,90
15	X=336184,66	Y=4355263,51
16	X=336130,63	Y=4355194,81
17	X=336105,36	Y=4355170,37
18	X=336070,92	Y=4355197,74
19	X=336105,23	Y=4355259,35
20	X=336128,98	Y=4355291,36
21	X=336135,16	Y=4355302,26
22	X=336141,65	Y=4355321,40
23	X=336152,46	Y=4355356,32
24	X=336156,10	Y=4355380,75
25	X=336159,75	Y=4355428,12
26	X=336166,50	Y=4355480,16
27	X=336168,66	Y=4355514,04
28	X=336170,94	Y=4355542,01
29	X=336168,91	Y=4355560,99
30	X=336161,84	Y=4355588,65
31	X=336149,53	Y=4355613,31
32	X=336134,31	Y=4355632,64
33	X=336090,75	Y=4355682,28
34	X=336072,27	Y=4355711,22
35	X=336058,04	Y=4355739,26
36	X=336037,87	Y=4355787,71
37	X=336031,34	Y=4355810,87
38	X=336011,59	Y=4355854,47
39	X=335986,01	Y=4355890,25
40	X=335940,04	Y=4355934,52

Ε Π Ι Κ Υ Ρ Ω Ν Ε Τ Α Ι
με την απόφαση ΔΔΕ πε 3321/147040/14-4-2011
της Γεν. Γραμματέα Αποκ. Διοίκ. Θεσσαλίας - Στ. Ελλάδας

Λάρισα 14-4-2011
Ο προϊστάμενος ΔΔΕ Θεσσαλίας

Σπ. ΠΕΤΡΙΔΗΣ
Τοπ. Μηχ.

ΥΠΟΜΝΗΜΑ

- Ιστορική κοίτη
- Οικοδ. γραμμή
- Ρυμ. γραμμή
- Φρύδι υφιστάμενης κοίτης
- Πυθμένας υφιστάμενης κοίτης
- Υφιστάμενη οριοθέτηση
- Οριοθέτηση ΟΣΕ
- Προτεινόμενη οριοθέτηση
- Γραμμή πλημμύρας Q50 Υφιστάμενης κοίτης
- Γραμμή πλημμύρας Q50 Διαμορφωμένης κοίτης
- Γραμμή πλημμύρας Qmax Διαμορφωμένης κοίτης

ΕΡΓΟΔΟΤΗΣ: ΠΕΡΙΦΕΡΕΙΑ ΘΕΣΣΑΛΙΑΣ
ΝΟΜΟΣ ΚΑΡΔΙΤΣΑΣ
ΔΗΜΟΣ ΣΟΦΑΔΩΝ

ΕΡΓΟ: ΠΡΟΣΤΑΣΙΑ - ΔΙΕΥΘΕΤΗΣΗ ΚΟΙΤΗΣ ΣΟΦΑΔΙΤΗ ΠΟΤΑΜΟΥ

ΜΕΛΕΤΗ: ΟΡΙΟΘΕΤΗΣΗ ΚΟΙΤΗΣ

ΑΡΙΘ. ΣΧΕΔΙΟΥ	Θ Ε Μ Α
Ο	ΟΡΙΖΟΝΤΙΟΓΡΑΦΙΑ
ΚΛΙΜΑΚΑ	
1 : 500	

Α Ν Α Δ Ο Χ Ο Σ	Ο Σ Υ Ν Τ Α Ξ Α Σ
ΚΟΥΚΝΑΚΟΣ ΠΑΝΑΓΙΩΤΗΣ (ΠΟΛ. ΜΗΧΑΝΙΚΟΣ)	ΚΟΥΚΝΑΚΟΣ ΑΓΓ. ΠΑΝΑΓΙΩΤΗΣ ΔΙΠΛ. ΠΟΛΙΤΙΚΟΣ ΜΗΧΑΝΙΚΟΣ Α.Π.Θ. ΜΕΛΟΣ Τ.Ε.Ε. Α.Μ. 94410 ΜΕΡΑΡΧΙΑΣ 49 - ΣΕΡΡΕΣ ΤΗΛ. 2321064200 ΑΦΜ 100892965 - Α΄ ΔΟΥ ΣΕΡΡΩΝ
ΣΕΡΡΕΣ ΑΠΡΙΛΙΟΣ 2010	

Ε Λ Ε Γ Χ Ο Σ Υ Π Η Ρ Ε Σ Ι Α Σ

Ο Ελέγξας (ΑΝΑΠΛ. ΠΡΟΪΣΤΑΜΕΝΟΣ ΤΜ. ΥΔΡΑΥΛΙΚΩΝ ΕΡΓΩΝ ΔΗΜΗΤΡΗΣ ΤΣΟΥΚΗΣ ΠΟΛ. ΜΗΧ-ΚΟΣ ΜΕ Β΄ Β)	Θεώρηση ΕΘΕΩΡΗΘΗ Καρδίτσα 3/9/2010 Ο/Η Δ/ντης Τεχν. ΧΡΙΣΤΙΝΑ ΡΕΠΑ ΧΗΜ. ΜΗΧ. ΜΕ Α΄ ΒΑΘΜΟ
Ο Προϊστάμενος	
ΕΓΚΡΙΤΙΚΗ ΑΠΟΦΑΣΗ	ΑΡ.

Αριθμ. 2134 (3)

Κήρυξη ως αναδασωτέας έκτασης δημοσίου δάσους συνολικού εμβαδού 68,496 στρεμμάτων, αποτελούμενης από έξι τμήματα (τμήμα 1 εμβ. 10,314 στρεμ., τμήμα 2Α εμβ. 32,178 στρεμ., τμήμα 2Β εμβ. 2,563 στρεμ., τμήμα 3Α 4, 986 στρεμ., τμήμα 3Β εμβ. 2,653 στρεμ. και τμήμα 4 εμβ. 15,802 στρεμ.), που βρίσκεται στην θέση «Καζάρμα» Τοπικής Κοινότητας Χαραυγής, Δημοτικής Ενότητας Βουφράδων, Δήμου Μεσσήνης, Νομού Μεσσηνίας.

Ο ΓΕΝΙΚΟΣ ΓΡΑΜΜΑΤΕΑΣ ΑΠΟΚΕΝΤΡΩΜΕΝΗΣ ΔΙΟΙΚΗΣΗΣ ΠΕΛΟΠΟΝΝΗΣΟΥ, ΔΥΤΙΚΗΣ ΕΛΛΑΔΑΣ ΚΑΙ ΙΟΝΙΟΥ

Έχοντας υπόψη:

1. Τις δ/ξεις του αρ. 117 παρ. 3 του Συντάγματος
2. Τις δ/ξεις του άρθρου 90 του Π.Δ. 63/2005 «Κωδικοποίηση νομοθεσίας για την Κυβέρνηση και τα Κυβερνητικά όργανα».
3. Τις δ/ξεις του Ν. 3852/2010 «Νέα Αρχιτεκτονική της Αυτοδιοίκησης και της Αποκεντρωμένης Διοίκησης - Πρόγραμμα Καλλικράτης»
4. Τις δ/ξεις του Π.Δ. 139/2010 «Οργανισμός της Αποκεντρωμένης Διοίκησης Πελοποννήσου, Δυτικής Ελλάδας και Ιονίου».
5. Τις δ/ξεις του Ν. 3208/2003 «Προστασία των Δασικών οικοσυστημάτων κ.λ.π.»
6. Τις δ/ξεις του Ν.998/79 «περί προστασίας των δασών κ.λ.π.» και ειδικότερα του του άρθρου 41 παρ.1, και του άρθρου 38 παρ.1
7. Τις δ/γές του Υπουργείου Γεωργίας:
α) 160417/1180/8-7-80 β) 182447/3049/24-9-80
8. Την αριθ. 3011/15-04-2011 πρόταση του Δασαρχείου Καλαμάτας περί κηρύξεως αναδασωτέας, της αναφερομένης στο θέμα έκτασης, αποφασίζουμε:

Κηρύσσουμε ως αναδασωτέα έκταση δημόσιο δάσος, το οποίο καταστράφηκε από πυρκαγιά, την 27-08-2010, με σκοπό την προστασία για την επαναδημιουργία της βλάστησης, συνολικού εμβαδού 68,496 στρεμμάτων, αποτελούμενης από έξι τμήματα (τμήμα 1 εμβ. 10,314 στρεμ., τμήμα 2Α εμβ. 32,178 στρεμ., τμήμα 2Β εμβ. 2,563 στρεμ., τμήμα 3Α 4, 986 στρεμ., τμήμα 3Β εμβ. 2,653 στρεμ. και τμήμα 4 εμβ. 15,802 στρεμ.), που βρίσκεται στην θέση «Καζάρμα» Τοπικής Κοινότητας Χαραυγής, Δημοτικής Ενότητας Βουφράδων, Δήμου Μεσσήνης, Νομού Μεσσηνίας, προσδιορίζεται:

Το τμήμα 1 από τα στοιχεία: 1, 2, 3, ..., 13, 1 και έχει όρια:
Ανατολικά: Με αγρό ιδ. Ν. Δρακόπουλου
Δυτικά: Με αγρό ιδ. Ν. Δρακόπουλου
Βόρεια: Με δημόσιο δάσος
Νότια: Με επαρχιακή οδό

Το τμήμα 2 Α από τα στοιχεία: 14, 15, ..., 47, 14 και έχει όρια:
Ανατολικά: Με αγρό ιδ. Ν. Δρακόπουλου
Δυτικά: Με αγρούς κατοικιών Καζάρμας και ιδ. Ν. Δρακόπουλου
Βόρεια: Με αγροτική οδό, αγρό και δημόσιο δάσος
Νότια: Με αγρό ιδ. Ν. Δρακόπουλου και δημόσιο δάσος

Το τμήμα 2 Β από τα στοιχεία: 48, 49, ..., 59, 48 και έχει όρια:
Ανατολικά: Με περίβολο εξωκκλησίου Παναγιάς
Δυτικά: Με δημόσιο δάσος
Βόρεια:: Με δημόσιο δάσος
Νότια: Με επαρχιακή οδό

Το τμήμα 3 Α από τα στοιχεία: 67, 68, ..., 73, 67 και έχει όρια:
Ανατολικά: Με αγροτική οδό
Δυτικά: Με αγρό ιδ. Ι. Δρακόπουλου
Βόρεια: Με δημόσιο δάσος
Νότια: Με αγροτική οδό

Το τμήμα 3 Β από τα στοιχεία: 60, 61, ..., 66, 60 και έχει όρια:
Ανατολικά: Με αγροτική οδό
Δυτικά: Με αγρό ιδ. Ι. Δρακόπουλου
Βόρεια:: Με αγροτική οδό
Νότια: Με δημόσιο δάσος

Το τμήμα 4 από τα στοιχεία: 74, 75, ..., 94, 74 και έχει όρια:
Ανατολικά: Με δημόσιο δάσος
Δυτικά: Με αγροτική οδό
Βόρεια: Με αγρό ιδ. Αθ. Δρακόπουλου (αρ. 11382/09 πράξη χαρ/σμού) και αγρό ιδ. Γ. Δρακόπουλου
Νότια: Με δημόσιο δάσος και αγρό ιδ. Αθ. Δρακόπουλου

Όπως περιγράφεται στην από 25-01-2011 έκθεση αυτοψίας του Δασοπόνου του Δασαρχείου Καλαμάτας Κυριάκου Πίκουλα και εμφανίζεται στο από 25-01-2011 συνημμένο τοπογραφικό διάγραμμα κλίμακας 1:1000 του ιδίου και αποτελεί αναπόσπαστο μέρος της παρούσας. Προβλέπεται φυσική αναγέννηση της δασικής βλάστησης που καταστράφηκε.

Από την εφαρμογή των κανονιστικών διατάξεων της απόφασης αυτής δεν προκαλείται δαπάνη σε βάρος του κρατικού προϋπολογισμού σύμφωνα με το άρθρο 90 του Π.Δ.63/2005 «κωδικοποίηση της νομοθεσίας για την Κυβέρνηση και τα Κυβερνητικά όργανα» (Φ.Ε.Κ. 98Α/ 22-04-05).


Η απόφαση αυτή να δημοσιευθεί στην Εφημερίδα της Κυβερνήσεως.

Πάτρα, 2 Ιουνίου 2011

Ο Γενικός Γραμματέας Αποκεντρωμένης Διοίκησης
ΑΝΑΣΤΑΣΙΟΣ ΑΠΟΣΤΟΛΟΠΟΥΛΟΣ

ΤΟΠΟΓΡΑΦΙΚΟ ΔΙΑΓΡΑΜΜΑ

ΔΗΜΟΣΙΟΥ ΔΑΣΟΥΣ ΣΥΝΟΛΙΚΟΥ ΕΜΒΑΔΟΥ 68,496 στρ. (ΤΜΗΜΑΤΑ: Ε(1)=10,314 στρ., Ε(2Α)=32,178 στρ., Ε(2Β)=2,563 στρ., Ε(3Α)=4,986 στρ., Ε(3Β)=2,653 στρ., Ε(4)=15,802 στρ.) ΣΤΗ ΠΕΡΙΟΧΗ ΤΟΥ ΟΙΚΙΣΜΟΥ ΚΑΖΑΡΜΑΣ ΤΗΣ ΤΟΠΙΚΗΣ ΚΟΙΝΟΤΗΤΑΣ ΧΑΡΑΥΓΗΣ, ΔΗΜΟΤΙΚΗΣ ΕΝΟΤΗΤΑΣ ΒΟΥΦΡΑΔΟΣ ΤΟΥ ΔΗΜΟΥ ΜΕΣΣΗΝΗΣ ΤΟΥ ΟΠΟΙΟΥ Η ΔΑΣΙΚΗ ΒΛΑΣΤΗΣΗ ΚΑΤΑΣΤΡΑΦΗΚΕ ΑΠΟ ΠΥΡΚΑΓΙΑ ΤΗΝ 27-8-2010 ΠΟΥ ΘΑ ΚΗΡΥΧΘΕΙ ΩΣ ΑΝΑΔΑΣΩΤΕΑ ΕΚΤΑΣΗ

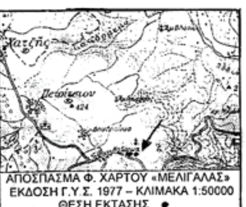

ΥΠΟΜΝΗΜΑ

Ε(1)=(1,2,...13,1)=10,314 στρ.
Ε(2Α)=(14,15,...47,14)=32,178 στρ.
Ε(2Β)=(48,49,...59,48)=2,563 στρ.
Ε(3Α)=(67,68,...73,67)=4,986 στρ.
Ε(3Β)=(60,61,...66,60)=2,653 στρ.
Ε(4)=(74,75,...94,74)=15,802 στρ.

ΠΙΝΑΚΑΣ ΣΥΝΤΕΤΑΓΜΕΝΩΝ

1	308822	4096801
2	308811	4096832
3	308806	4096853
4	308793	4096873
5	308783	4096902
6	308772	4096911
7	308765	4096920
8	308686	4096883
9	308700	4096869
10	308690	4096841
11	308716	4096821
12	308734	4096808
13	308751	4096802
14	308773	4096922
15	308790	4096923
16	308826	4096936
17	308859	4096916
18	308885	4096887
19	308902	4096858
20	308916	4096840
21	308954	4096859
22	309035	4096841
23	309053	4096852
24	309042	4096876
25	309065	4096885
26	309045	4096928
27	309040	4096960
28	309016	4097003
29	308985	4096992
30	308942	4097062
31	308879	4097021
32	308886	4097000
33	308883	4096995
34	308875	4097009
35	308873	4097006
36	308878	4096984
37	308886	4096980
38	308886	4096971
39	308881	4096963
40	308866	4096962
41	308855	4096969
42	308847	4096979
43	308823	4096975
44	308807	4096974
45	308790	4096977
46	308793	4096954
47	308770	4096924
48	308807	4096977

49	308823	4096978
50	308847	4096982
51	308852	4096987
52	308859	4096990
53	308865	4096990
54	308870	4096988
55	308875	4096984
56	308868	4097006
57	308863	4097008
58	308859	4097037
59	308816	4097023
60	309157	4096915
61	309198	4096928
62	309194	4096945
63	309167	4096993
64	309159	4097000
65	309157	4096986
66	309141	4096973
67	309132	4096975
68	309155	4096987
69	309157	4097001
70	309149	4097021
71	309098	4097087
72	309047	4097101
73	309080	4097049
74	309168	4096997
75	309212	4097000
76	309249	4096996
77	309286	4097016
78	309316	4097041
79	309330	4097073
80	309350	4097096
81	309389	4097096
82	309428	4097100
83	309432	4097113
84	309402	4097106
85	309381	4097109
86	309351	4097107
87	309342	4097114
88	309263	4097116
89	309265	4097095
90	309203	4097062
91	309123	4097066
92	309138	4097045
93	309153	4097021
94	309160	4097004

ΠΥΛΟΣ 25-1-2011
Ο ΣΥΝΤΑΚΤΗΣ



ΚΥΡΙΑΚΟΣ ΠΙΚΟΥΛΑΣ
ΔΑΣΟΠΟΝΟΣ




Πάτρα, 2/6/2011
Ο Γενικός Γραμματέας
Αποκεντρωμένης Διοίκησης
Πελ/σου, Δυτ. Ελλάδας & Ιονίου

Αναστάσιος Αποστολόπουλος

Γιώργος Σωτηρόπουλος
Δασολόγος

ΕΘΝΙΚΟ ΤΥΠΟΓΡΑΦΕΙΟ
Για τεχνικούς λόγους στο σχεδιάγραμμα, έγινε σμίκρυνση, κατά ποσοστό 44%

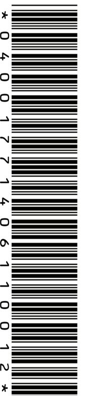

ΑΠΟ ΤΟ ΕΘΝΙΚΟ ΤΥΠΟΓΡΑΦΕΙΟ
ΚΑΠΟΔΙΣΤΡΙΟΥ 34 * ΑΘΗΝΑ 104 32 * ΤΗΛ. 210 52 79 000 * FAX 210 52 21 004